


UWAGA!
ELEMENTY PROJEKTOWANE OZNACZONO
KOLEJEM CZERWONYM

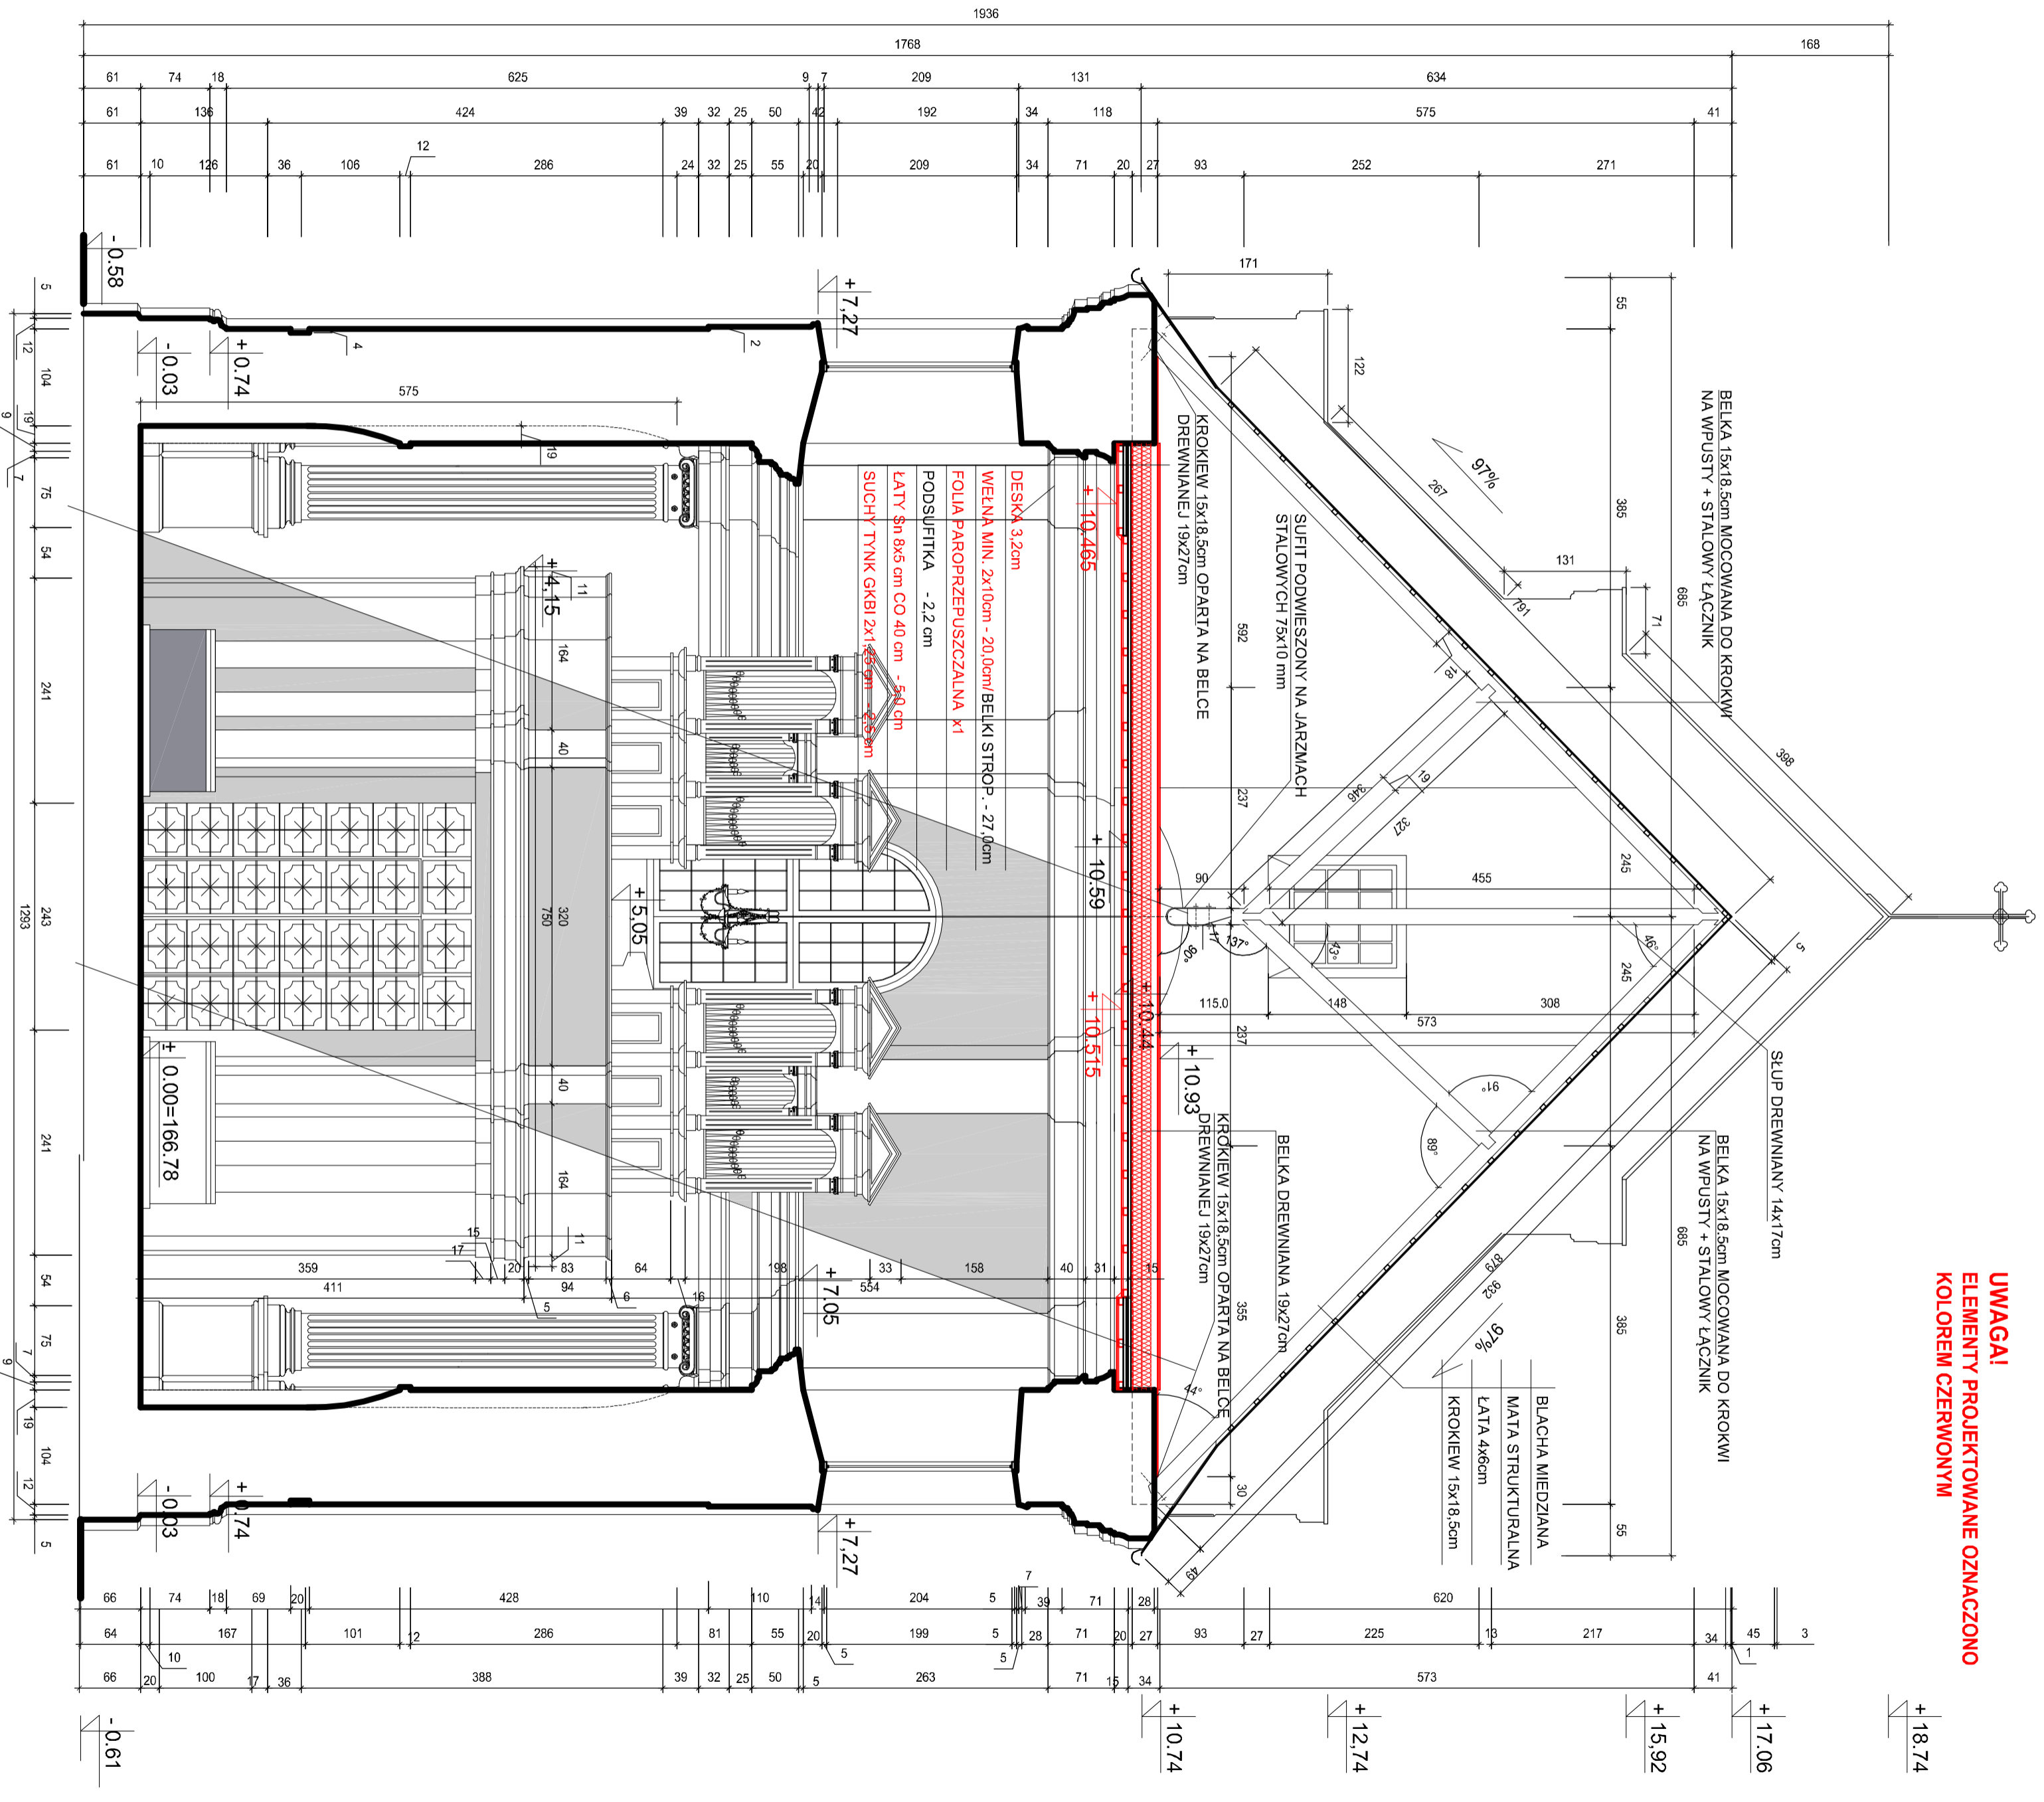

PRZEKRÓJ D-D

SKALA 1:50

1. Detal architektoniczny i sufit - Keim Optil 9497
2. Powierzchnia ścian - Keim Optil 9493 lub 9490
3. Powierzchnia wnek i ściany poniżej gzymsu cokołowego - Keim Optil 9490 lub 9488

PROJEKT BUDOWLANY REMONTU W ZAKRESIE INSTALACJI ELEKTRYCZNYCH, STROPU I MALOWANIA WNETRZA BUDYNKU KOŚCIOŁA PARAFIALNEGO P.W. ŚW. ZYGUNTA W KLESZCZEŁACH			
WZNIKŁOŚĆ	SKALA	NR WYS.	
PRZEKRÓJ D - D	1:50	A7	
WZNIKŁOŚĆ	SKALA	NR WYS.	
PROJEKTOWY ARCH.	OPRACOWANIE	ARTUR	DATA
mgr inż. JAROSŁAW A. MAKAROWICZ	architektoniczne	BL 877/8	08.11.2018
PROJEKTOWY ARCH.	OPRACOWANIE	ARTUR	DATA
mgr inż. M. STACHURSKI	konstrukcyjne	BK 118/2	08.11.2018