


UWAGA!
ELEMENTY PROJEKTOWANE OZNACZONO
KOLOREM CZERWONYM!

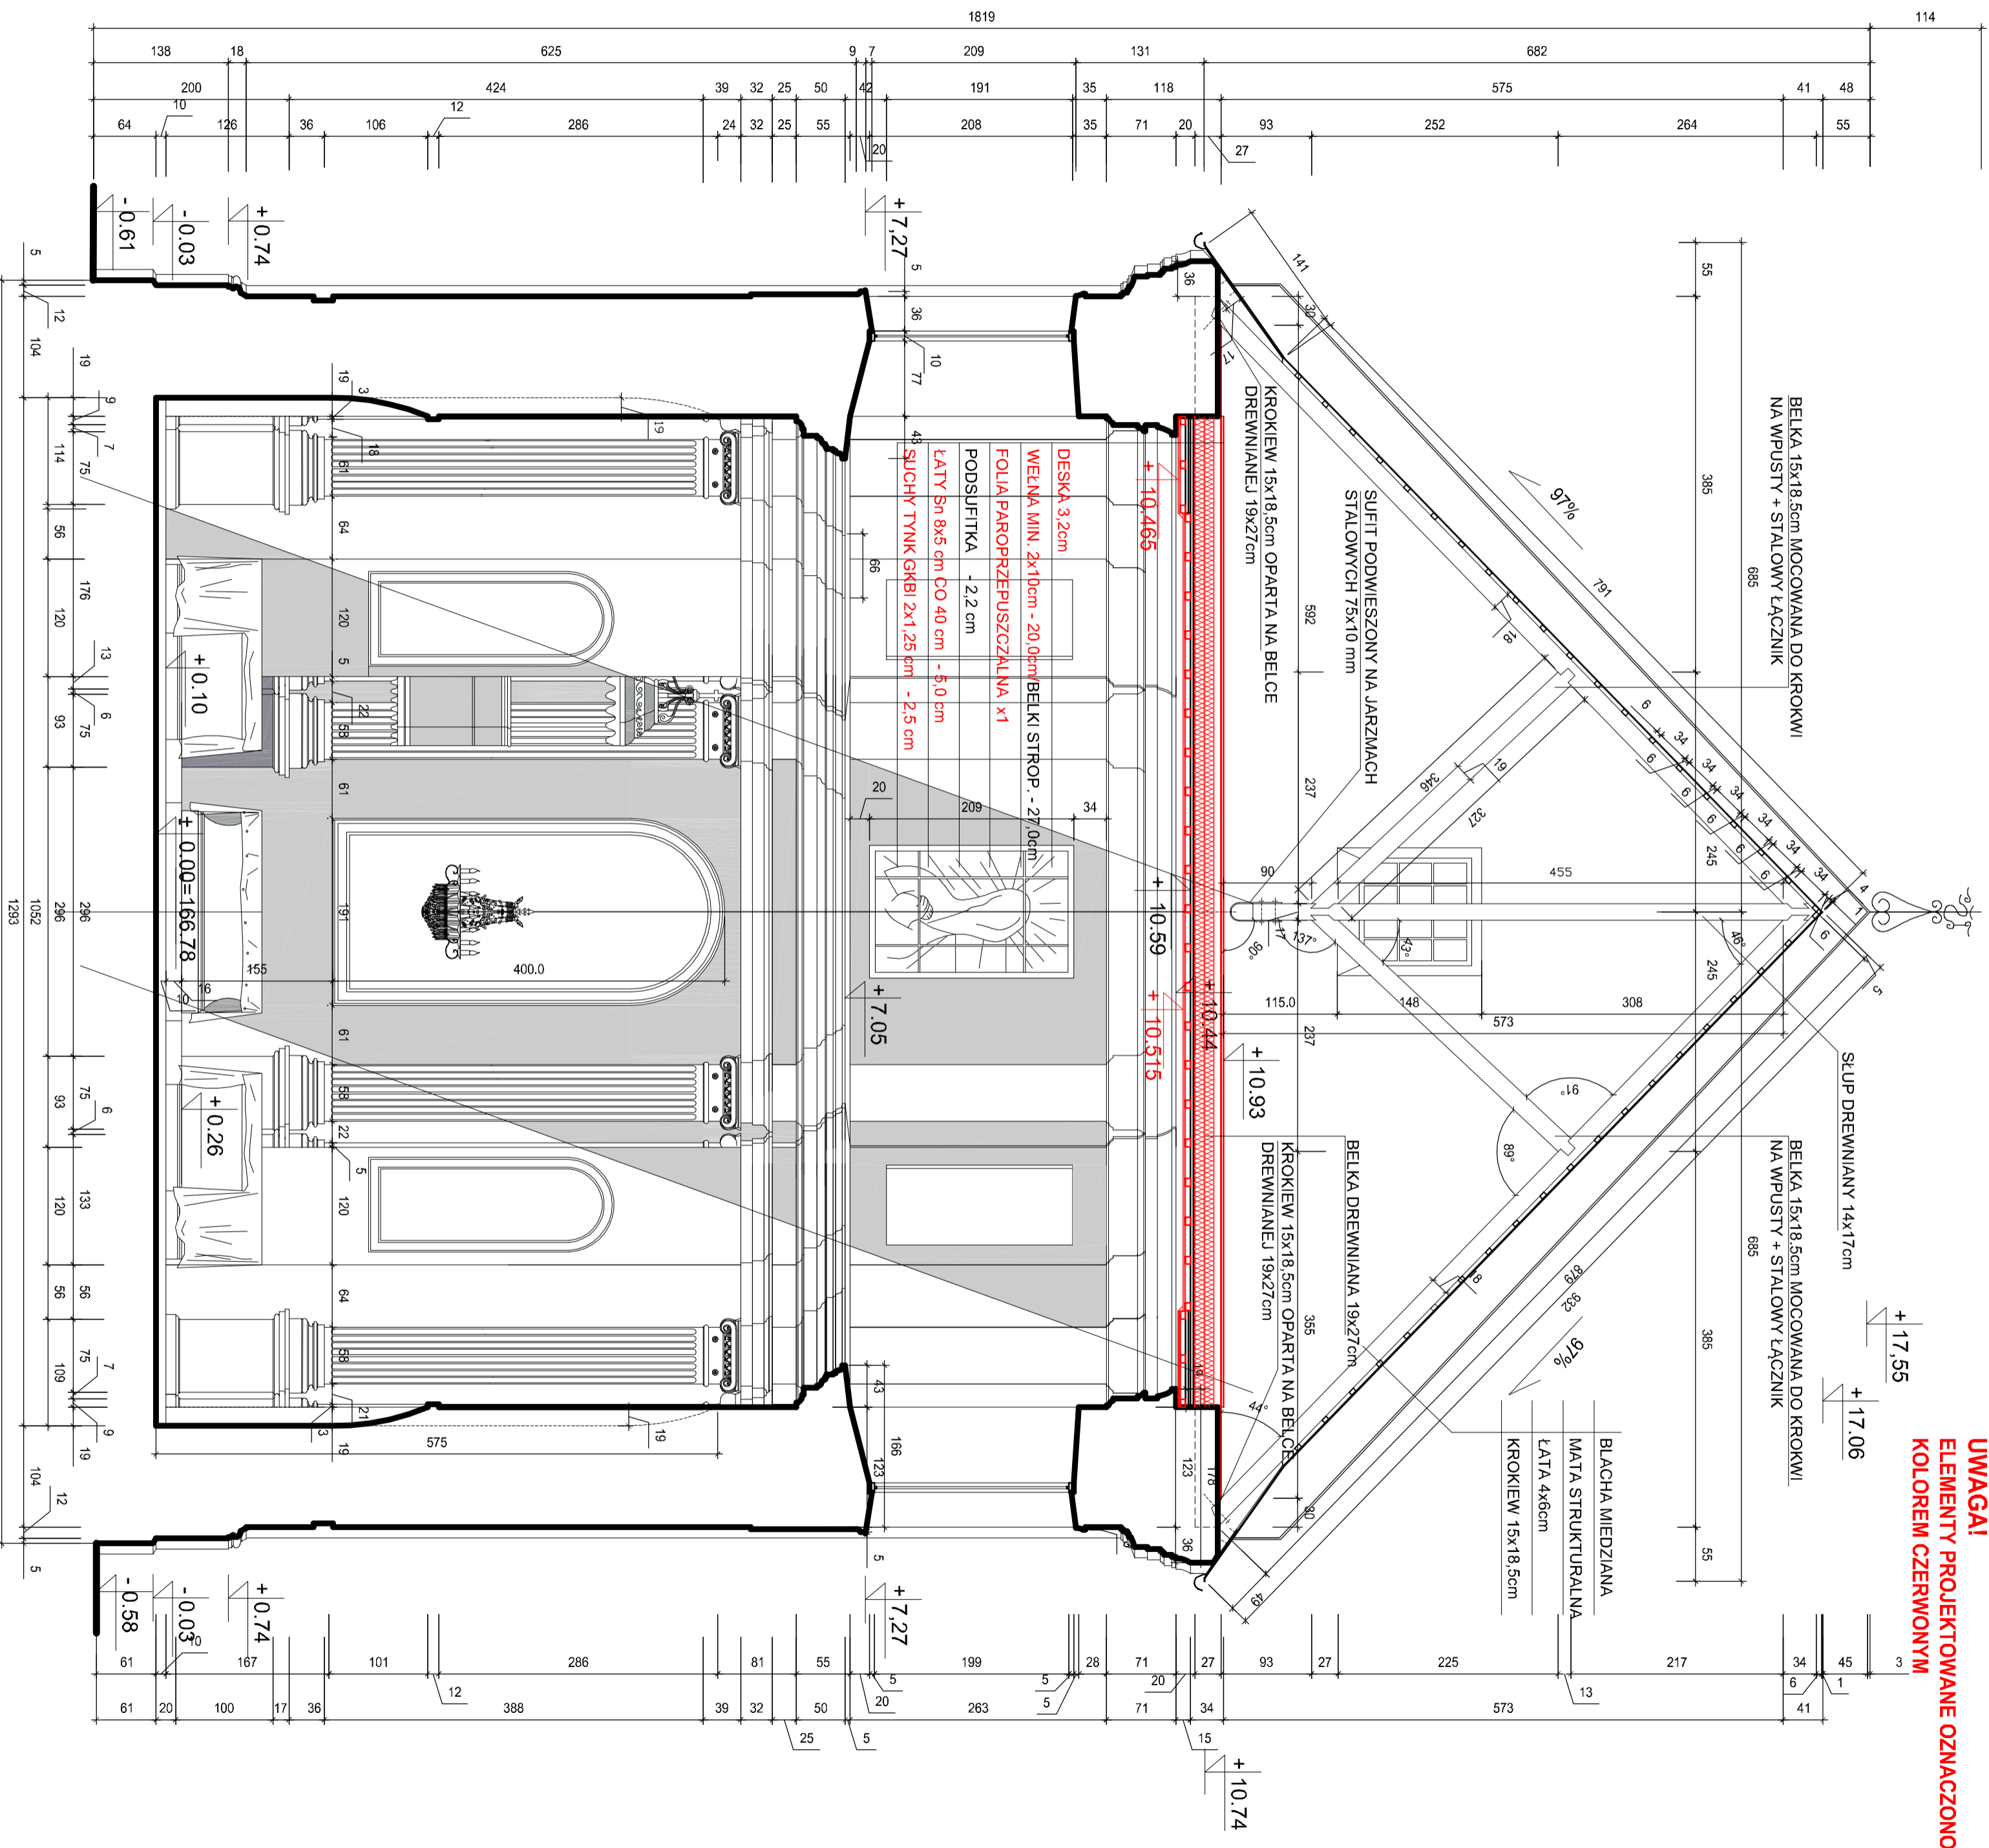

PRZEKRÓJ C-C

SKALA 1:50

PROJEKTOWANA KOŁORYSTYKA WNIĘTRZA

1. Detal architektoniczny i sufit - Keim Optil 9497
2. Powierzchnia ścian - Keim Optil 9493 lub 9490
3. Powierzchnia wnek i ściany poniżej gzymsu cokołowego - Keim Optil 9490 lub 9488

PROJEKT BUDOWLANY REMONTU W ZAKRESIE INSTALACJI ELEKTRYCZNYCH, STROPAŁOWADWAWNIETRAZA BUDYNKU KOSCIOLA PARAFIALNEGO P.W. ŚW. ZYGUNTA W KLESZCZELACH		SKALA	NR RIS.
PRZEKRÓJ C - C		1:50	A6
IMI INŻYNIER	SPECJALNOŚĆ	NR URZ.	DATA
Mgr inż. arch. AMAKAREWICZ	architektoniczna	PL 87/78	08.11.2018
Mgr inż. W. STACHURSKI	konstrukcyjna	PL 118/82	08.11.2018