


Obr. KLESZCZELE  
Gm. KLESZCZELE

# SYTUACJA 1:1000

PROJEKT BUDOWLANY REMONTU W ZAKRESIE  
INSTALACJI ELEKTRYCZNYCH, STROPU I MAŁOWANIA WNĘTRZA  
BUDYNKU KOŚCIOŁA PARAFIALNEGO P.W. ŚW. ZYGMUNTA  
W KLESZCZELACH; UL. KOŚCIELNA 5 DZ. NR 2992/1

INWESTOR : PARAFIA RZYMSKOKATOLICKA P.W. ŚW. ZYGMUNTA  
DIECEZJA DROHICZYŃSKA  
17-250 KLESZCZELE, ul. 1 MAJA 1.

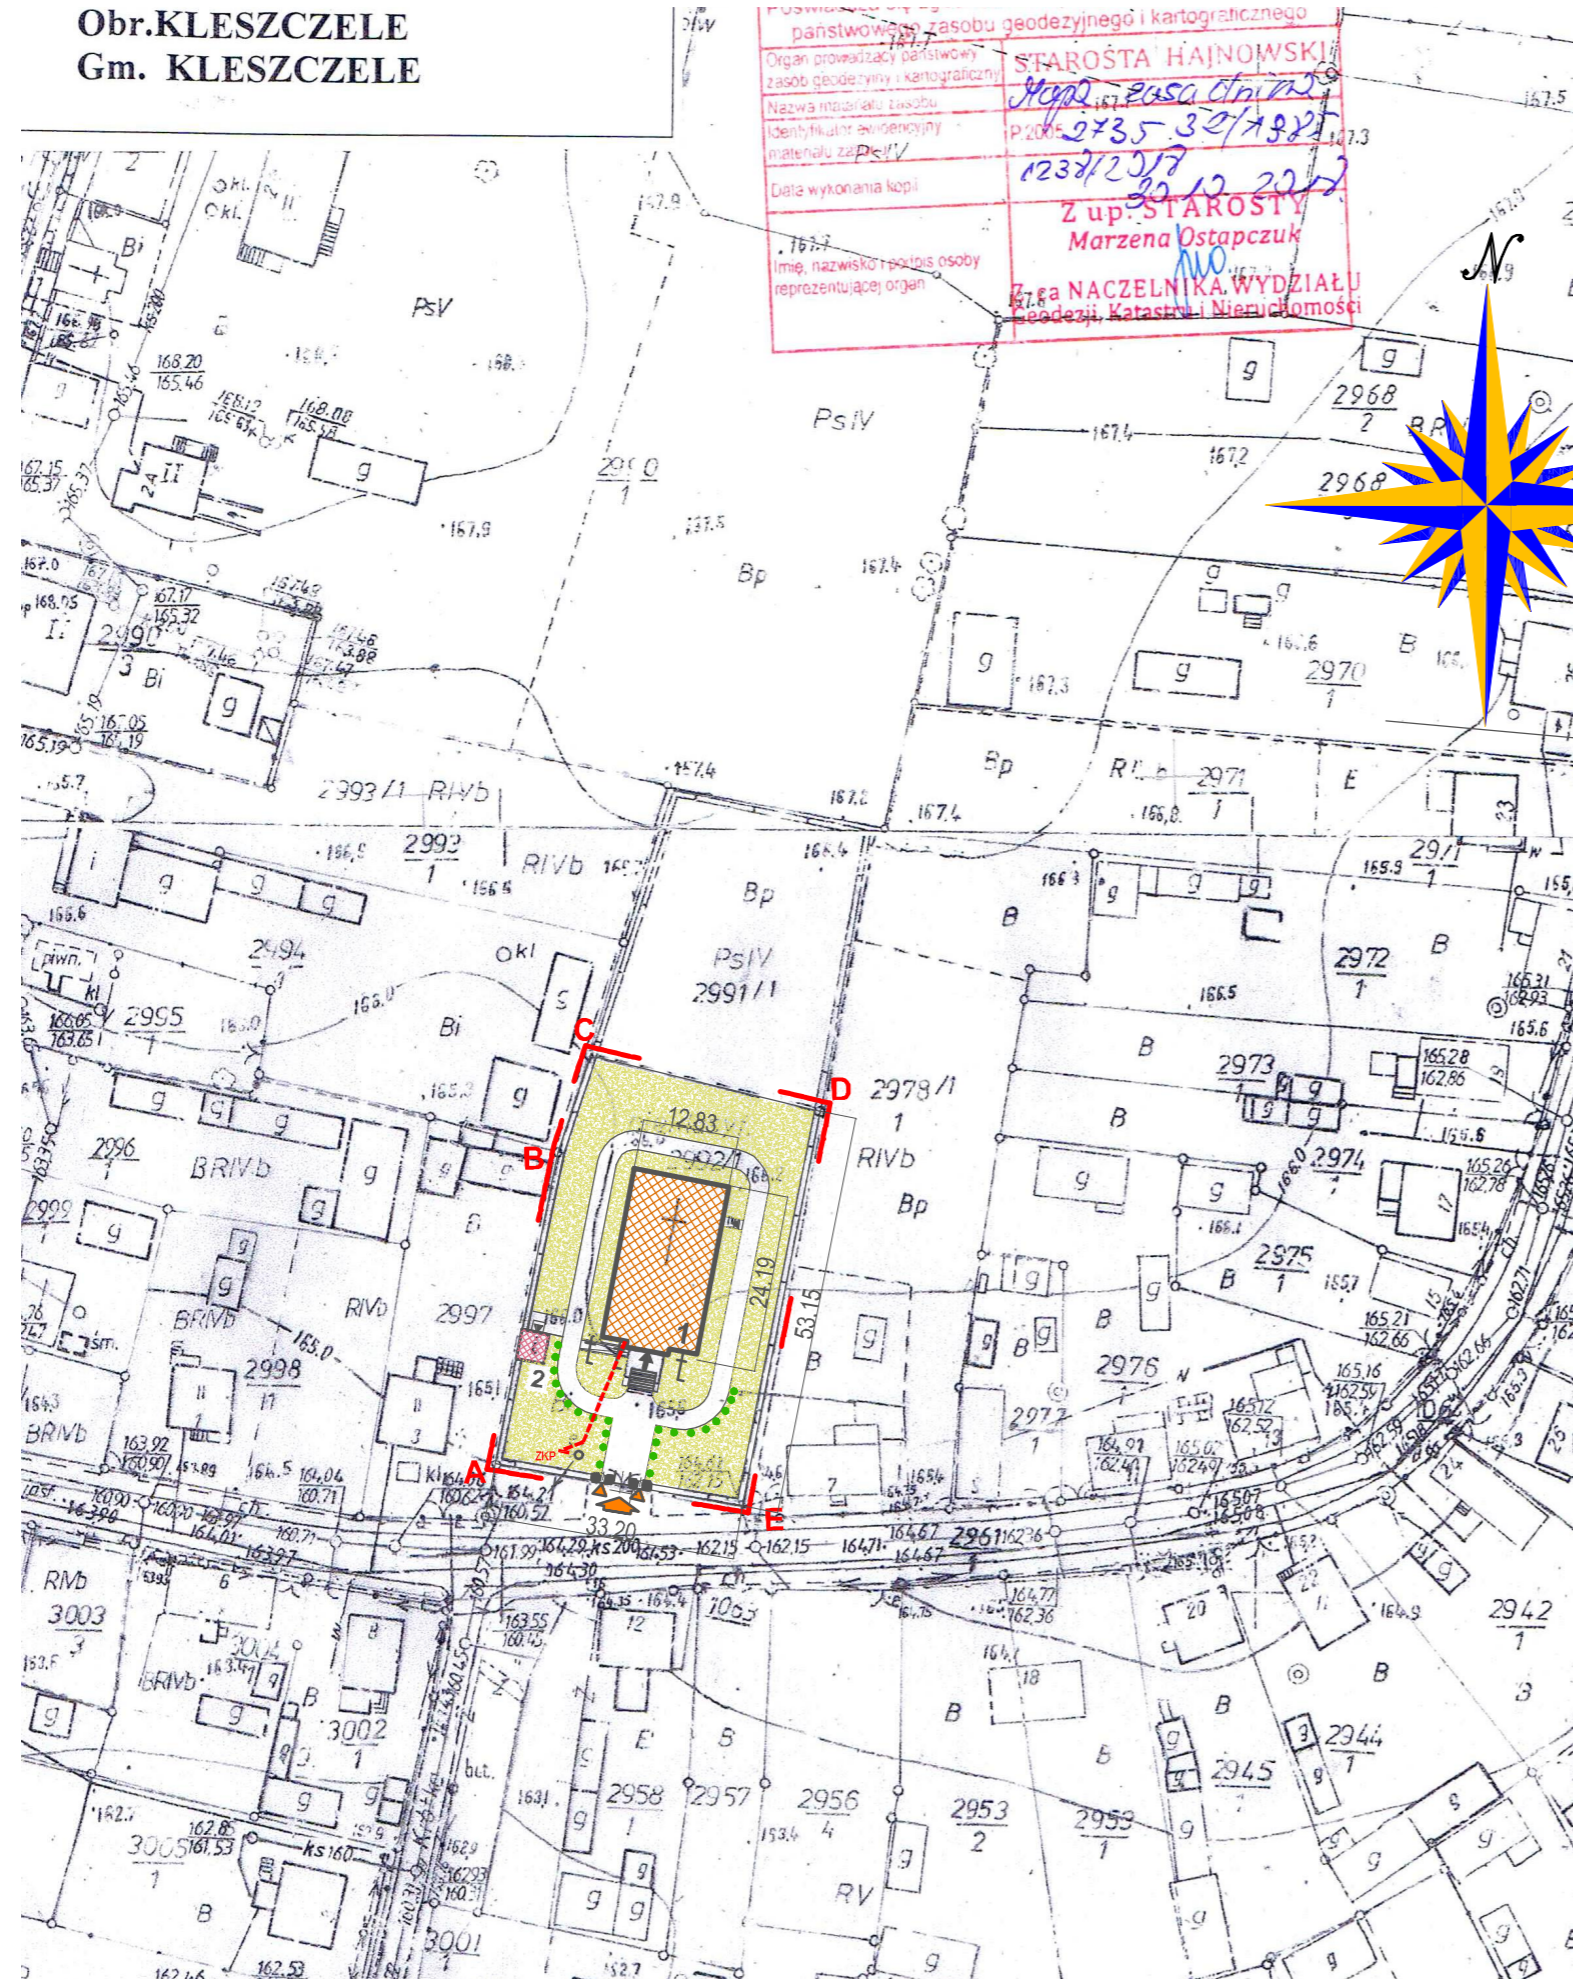

## LEGENDA:

- A-E** GRANICA OPRACOWANIA - DZ. NR 2992/1
- 1** BUDYNEK KOŚCIOŁA PARAF. OBJĘTY OPRACOWANIEM
- 2** ZABYTKOWA DZWONNICA
- TERENY UTWARDZONE
- TERENY ZIELENI
- ZPK ISTNIEJĄCE ZŁĄCZE KABLOWE Z UKŁADEM POMIAROWYM - POZA ZAKRESEM OPRACOWANIA
- DOZIEMNA INSTALACJA ELEKTROENERGETYCZNA nN ~0,4kV - kabel YKY4x10mm<sup>2</sup>

PROJEKT BUDOWLANY REMONTU W ZAKRESIE INSTALACJI ELEKTRYCZNYCH, STROPU I MAŁOWANIA WNĘTRZA BUDYNKU KOŚCIOŁA PARAFIALNEGO P.W. ŚW. ZYGMUNTA W KLESZCZELACH				
NAZWA RYSUNKU		SKALA	NR RYS.	
<b>SYTUACJA</b>		<b>1:1000</b>	<b>A1</b>	
IMIĘ I NAZWISKO	SPECJALNOŚĆ	NR UPR.	DATA	PODPIS
PROJEKTANT ARCH. mgr inż. arch. A. MAKAREWICZ	architektoniczna	BŁ 87/78	08.11.2018	
PROJEKTANT KONSTR.	instalacyjna	PDL/0132/ PWOE/14	08.11.2018	
PROJEKTANT KONSTR.	mgr inż. P. GARSTKA			